

MODULARIO
F. rig. rend. 497



MINISTERO DELLE FINANZE
DIREZIONE GENERALE DEL CATASTO E DEI SERVIZI TECNICI ERARIALI
NUOVO CATASTO EDILIZIO URBANO


(R. DECRETO-LEGGE 13 APRILE 1939, N. 662)

Lire
150

Planimetria dell'immobile situato nel Comune di ROZZANO Via PAVESE N° 4

Ditta DEMANIO DELLO STATO

Allegata alla dichiarazione presentata all'Ufficio Tecnico Erariale di MILANO

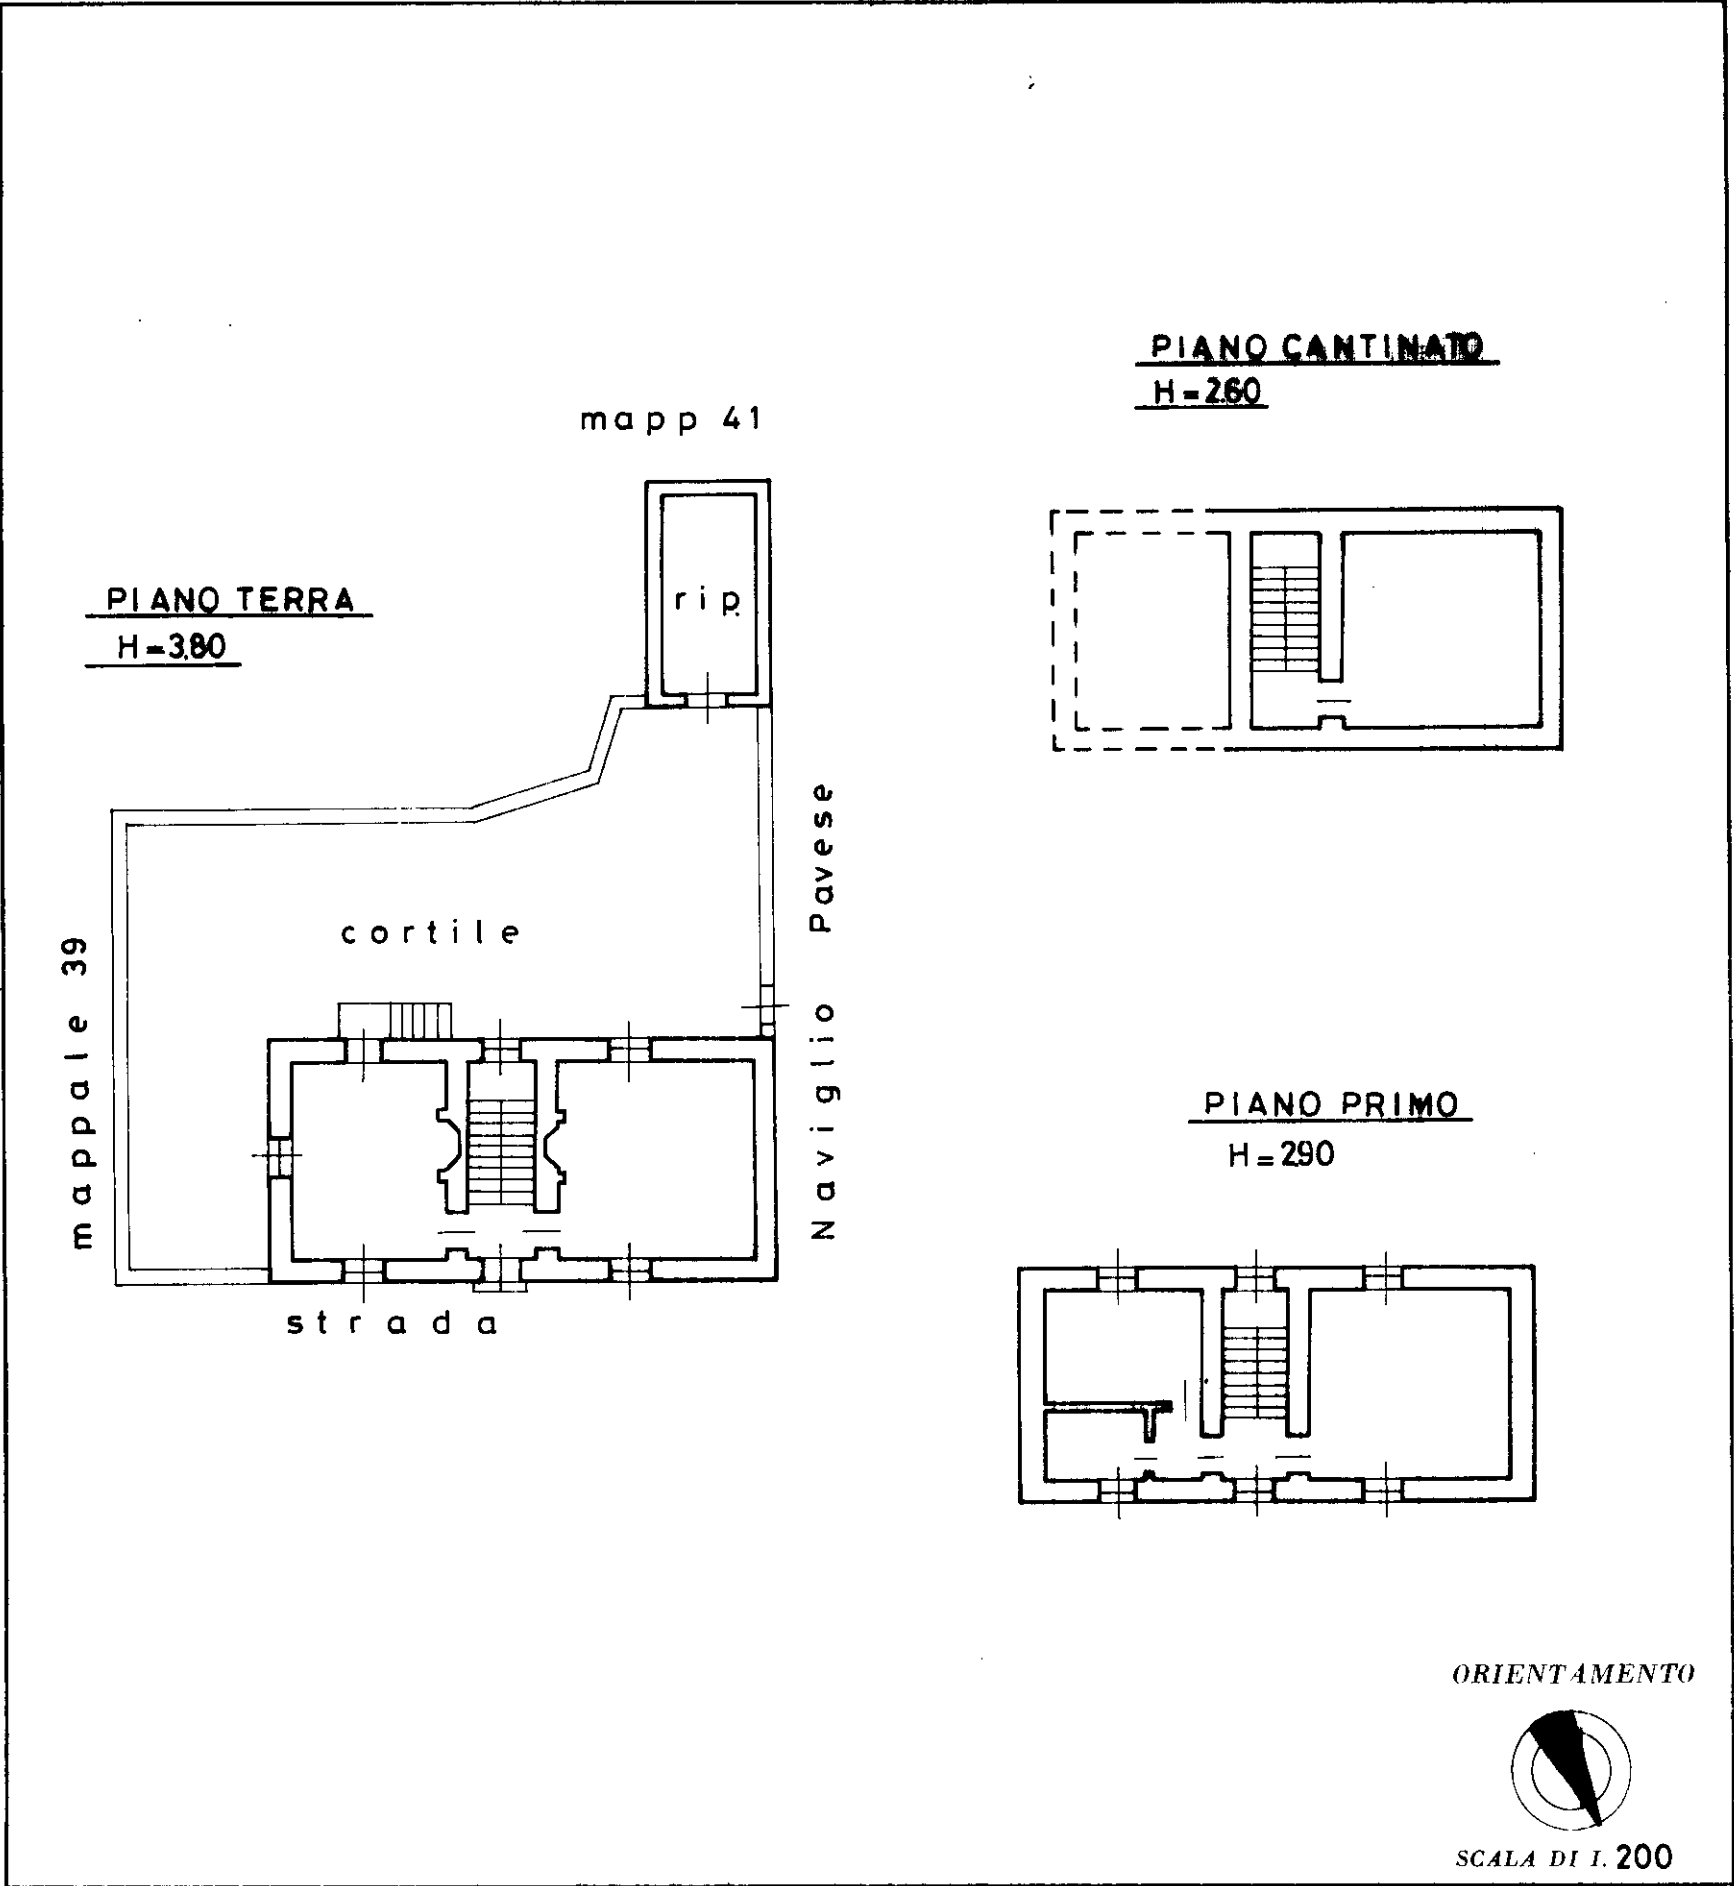

SPAZIO RISERVATO PER LE ANNOTAZIONI D'UFFICIO

DATA
PROT. N° 149029

Partita 13
Foglio 20
Mappali 37-38
Subalter.

Compilata dal Geom Capo Erariale
(Titolo, nome e cognome del tecnico)
GIOVANNI TUROLA
Iscritto all'Albo de dell' U.T.E. di
della Provincia di MILANO
DATA 6-5-1986
Firma: [Signature]